
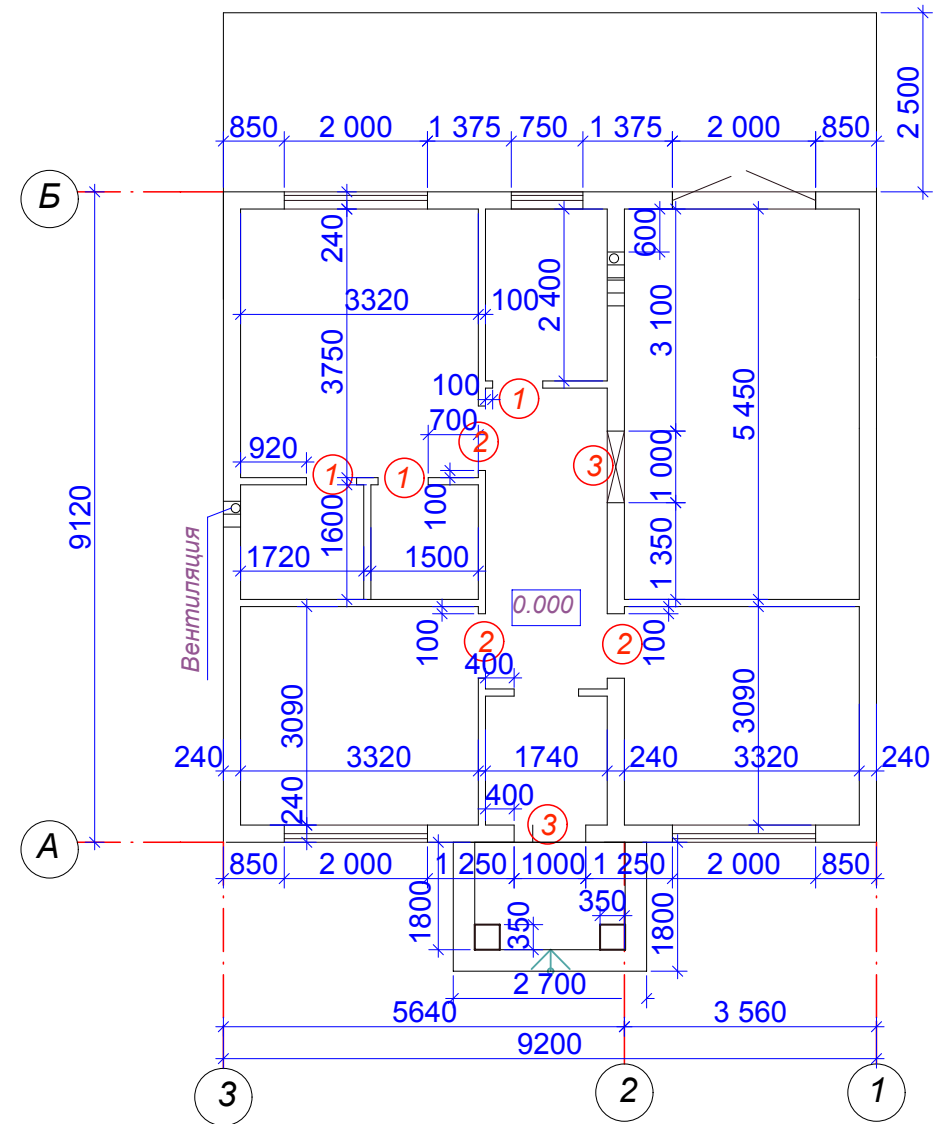


# 94.0/71.0 кв.м

План 1 этажа

Общая площадь=94.00  
Жилая площадь=71.00  
Терраса=23.0

Кладочный план на отм. 0.000

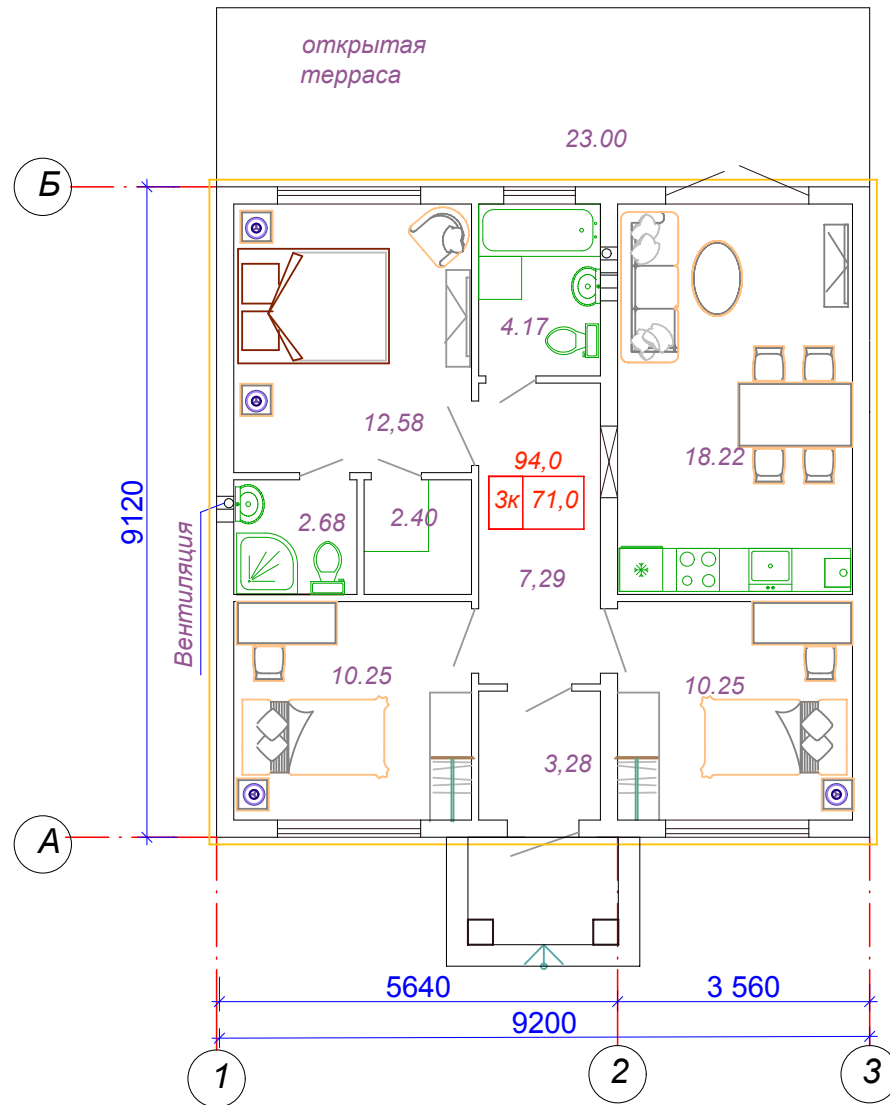

Ведомость проемов

Марка поз.	Размер проема в кладке. мм
1	700 x 2100
2	900 x 2100
3	1000 x 2100

					2022-01-17		АС				
					Индивидуальный жилой дом						
Изм.	Кол.уч.	Лист	Недок.	Подп.	Дата						
						71.0 кв.м			Стадия	Лист	Листов
ГИП						17.01.22			П		
Исполнил						План 1 этажа.			Кладочный план на отм. 0.000		

Согласовано				
Инов. N подл.	Взам. инв. N			
	Подп. и дата			