



# План 1 этажа

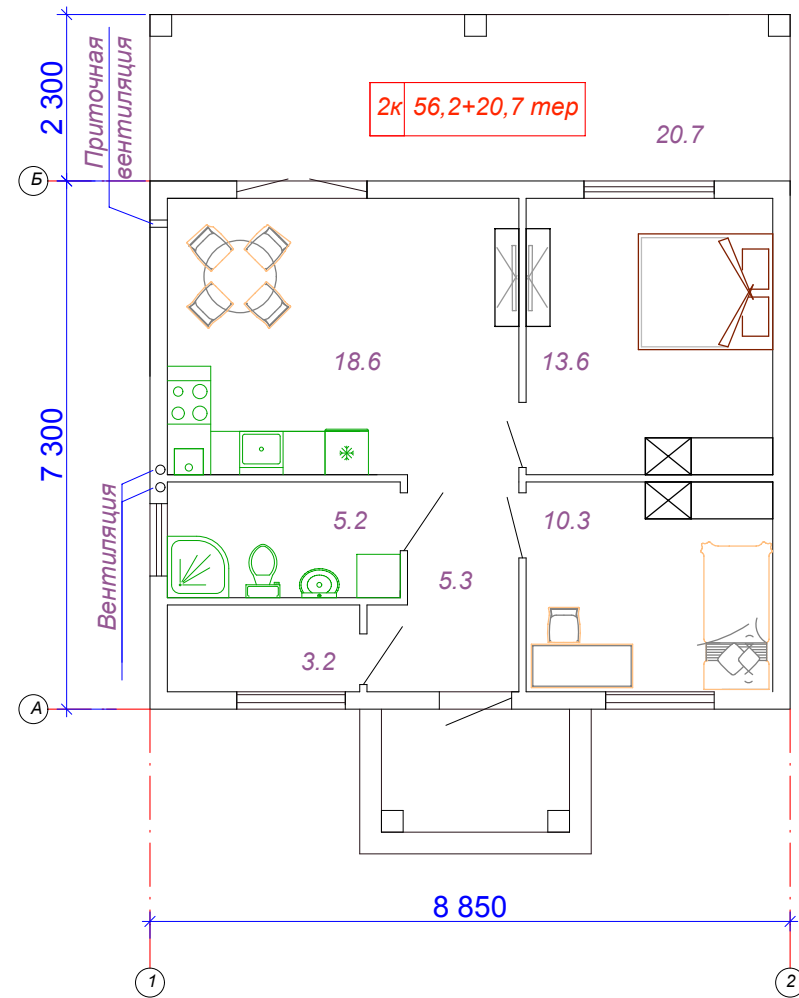

# Кладочный план

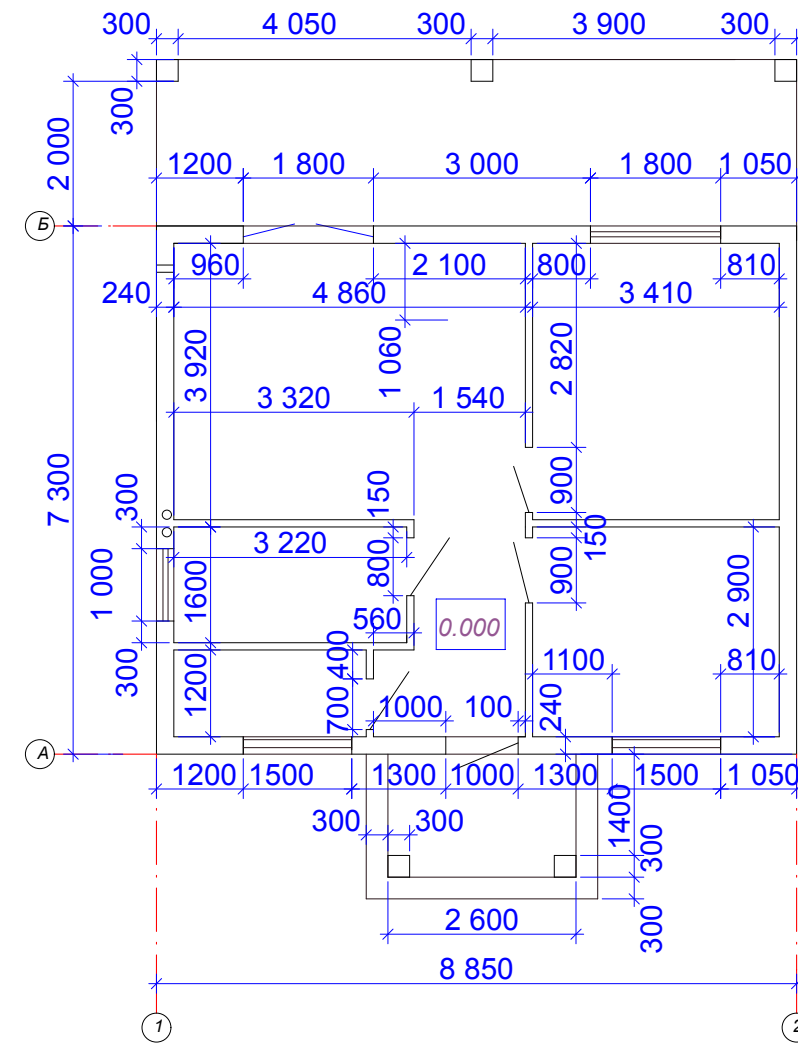

						2022-07-4	АС		
						Индивидуальный жилой дом			
Изм.	Кол.уч.	Лист	№док.	Подп.	Дата	56.2+20.7 тер.- 76.9 кв.м	Стадия	Лист	Листов
							П		
ГИП						План 1 этажа.			
Исполнил					4.07.22	Кладочный план на отм. 0.000			