
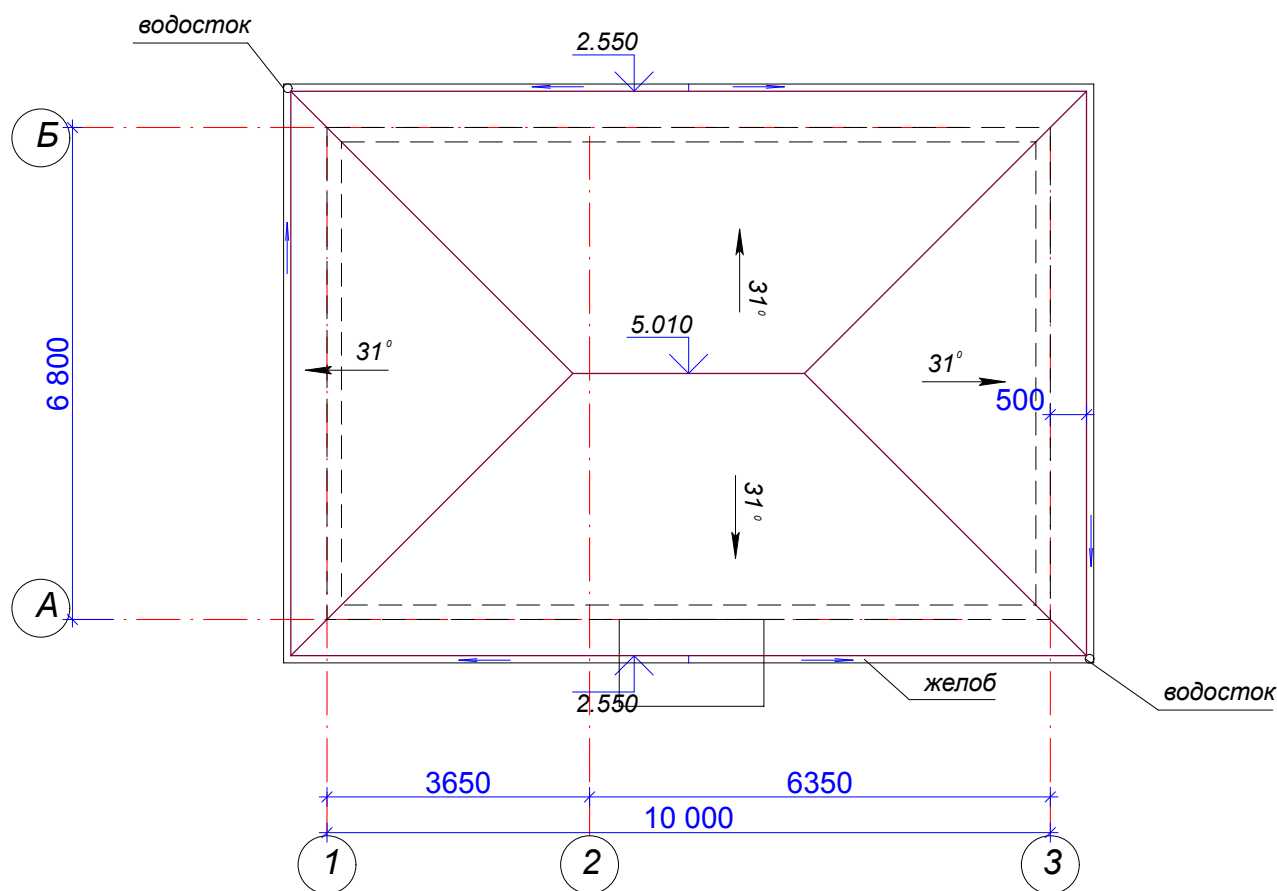
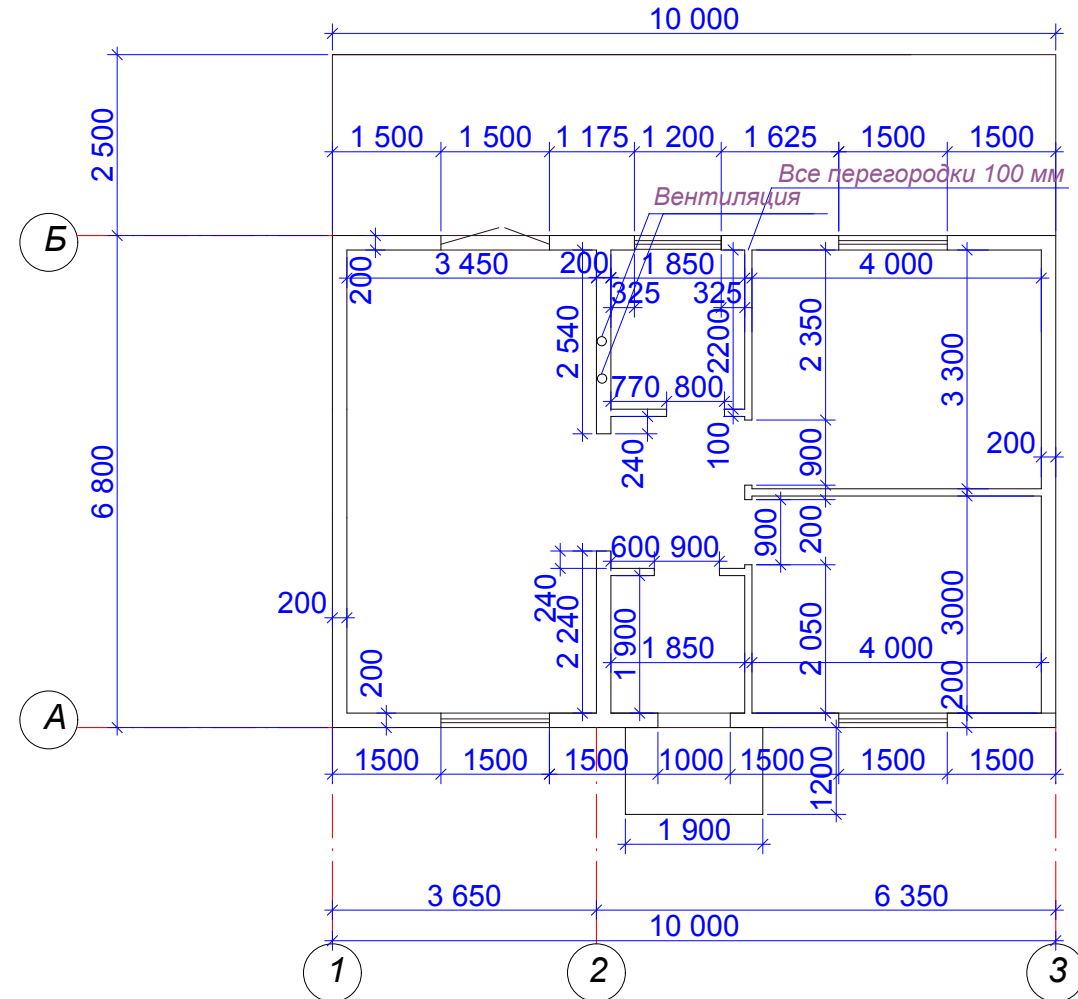


План 1 этажа

58,5 кв.м 5.07.2022

Кладочный план

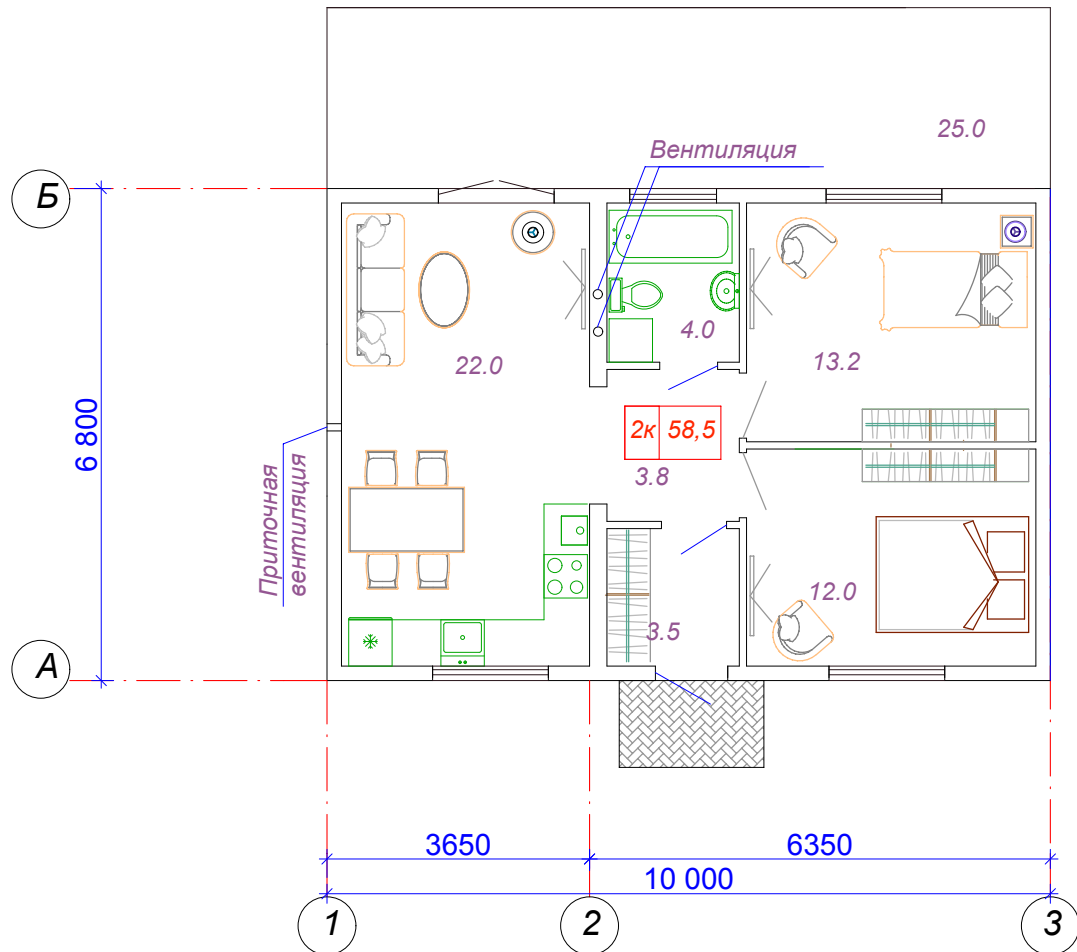

Согласовано	
Взам. инв. N	
Подп. и дата	
Инв. N подл.	

					2022-07-05	АС		
					Индивидуальный жилой дом			
Изм.	Кол.уч.	Лист	Недок.	Подп.	Дата			
						58,5 кв.м		
						Стадия	Лист	Листов
ГИП						П		
Исполнил						5.07.22		
						Планы		