


Исходный план

Стадия	Лист	Листов
РП	1	6


RemPlanner

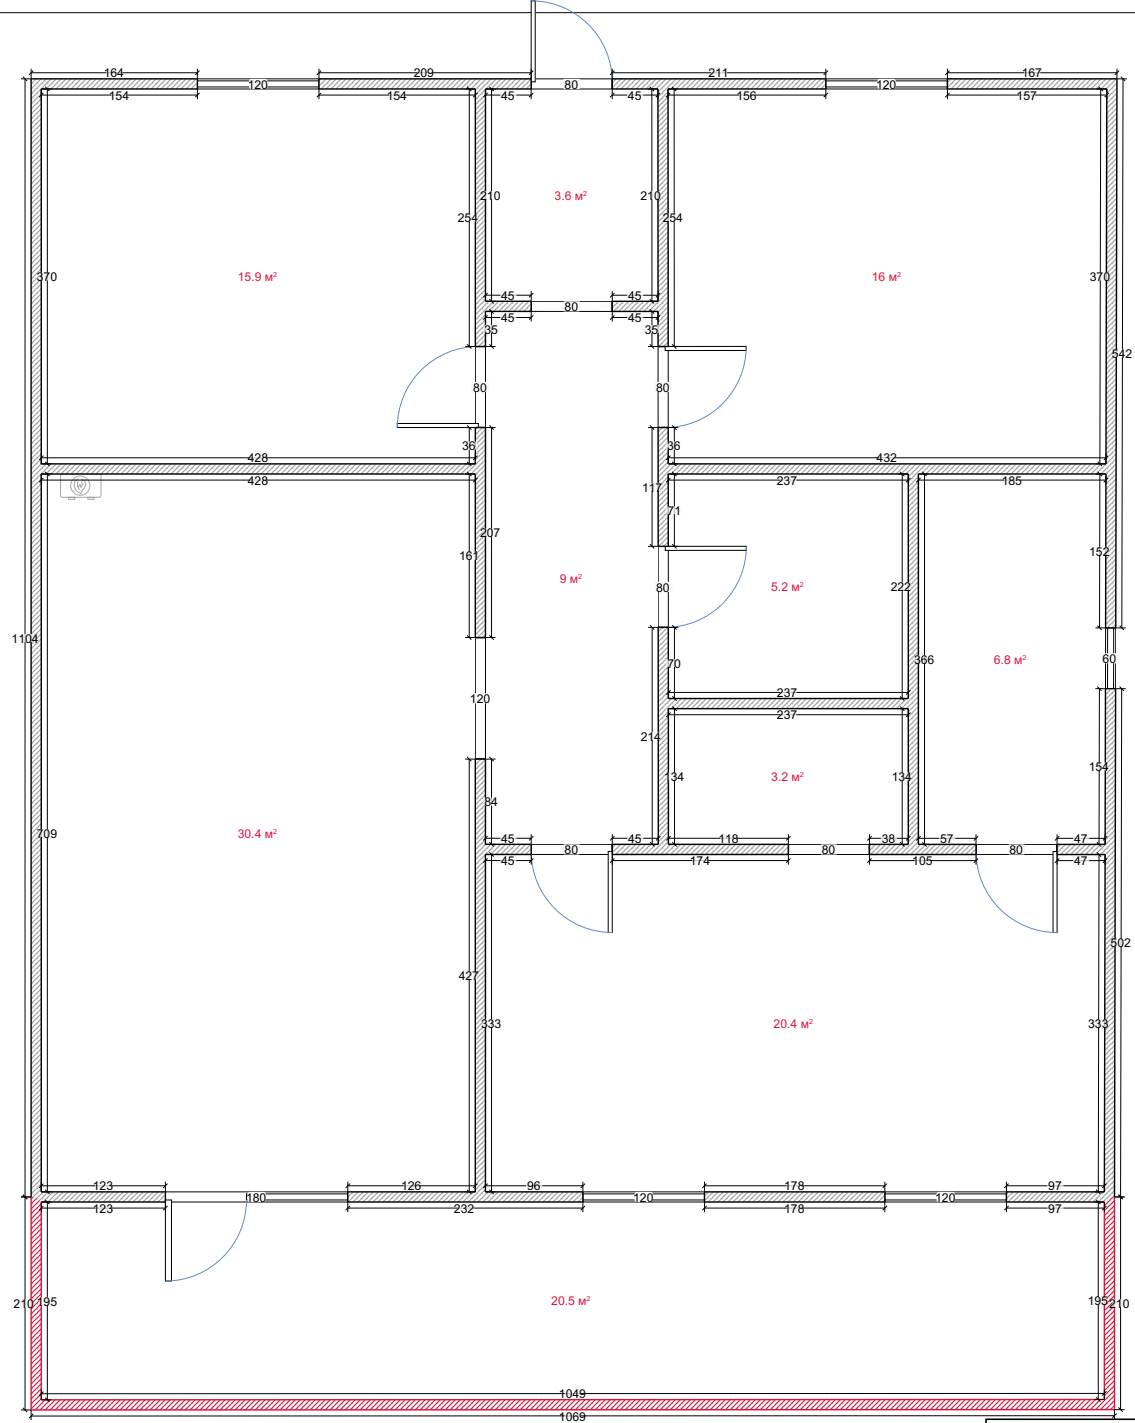

Демонтаж


Стадия	Лист	Листов
РП	2	6

RemPlanner

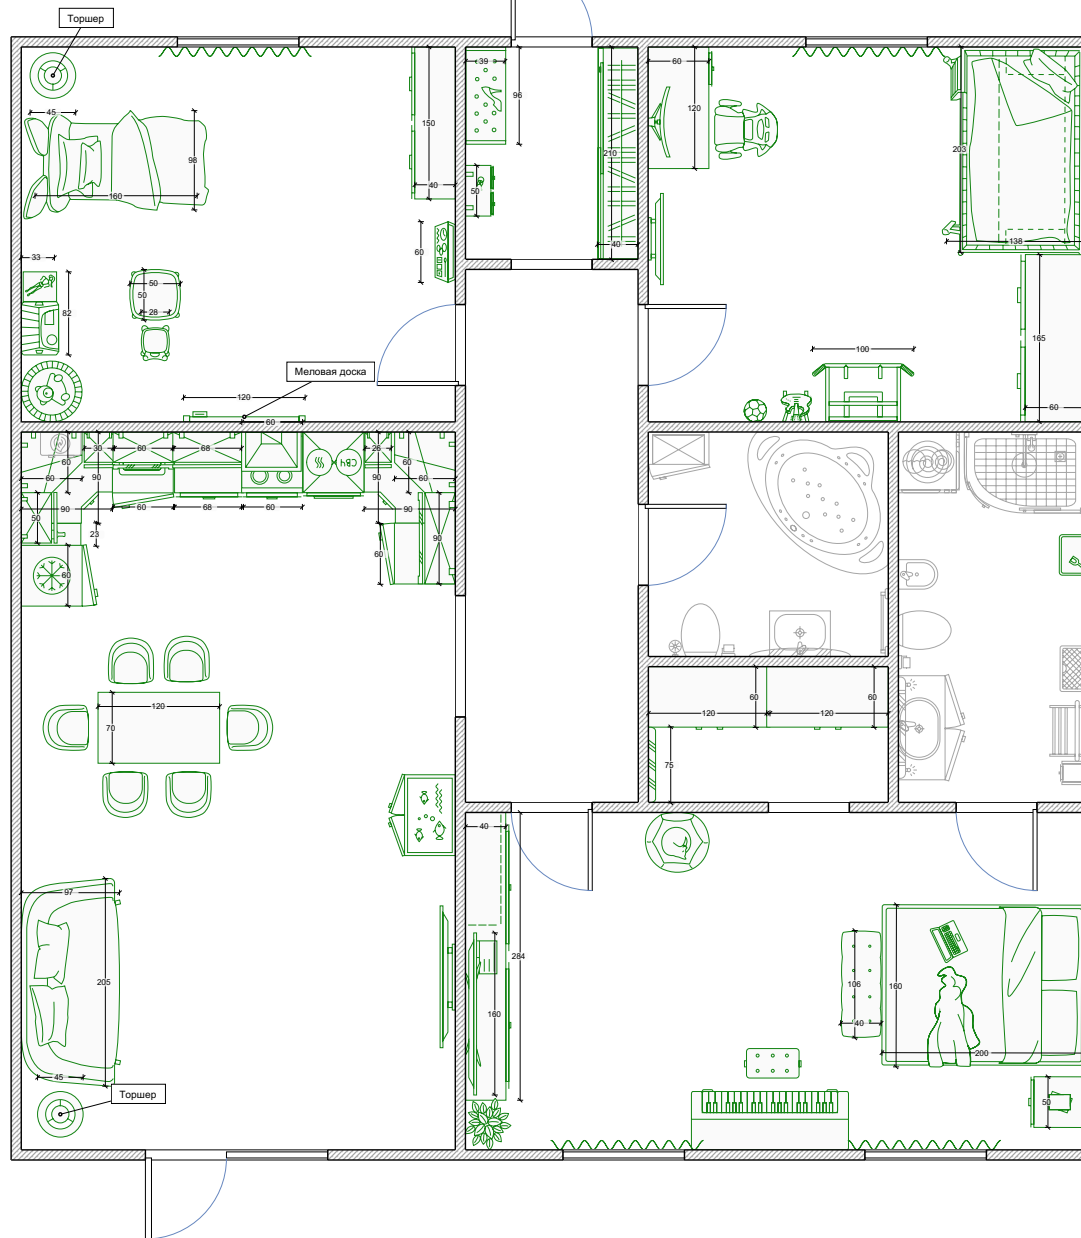

Мебель


Стадия	Лист	Листов
РП	3	6
RemPlanner		

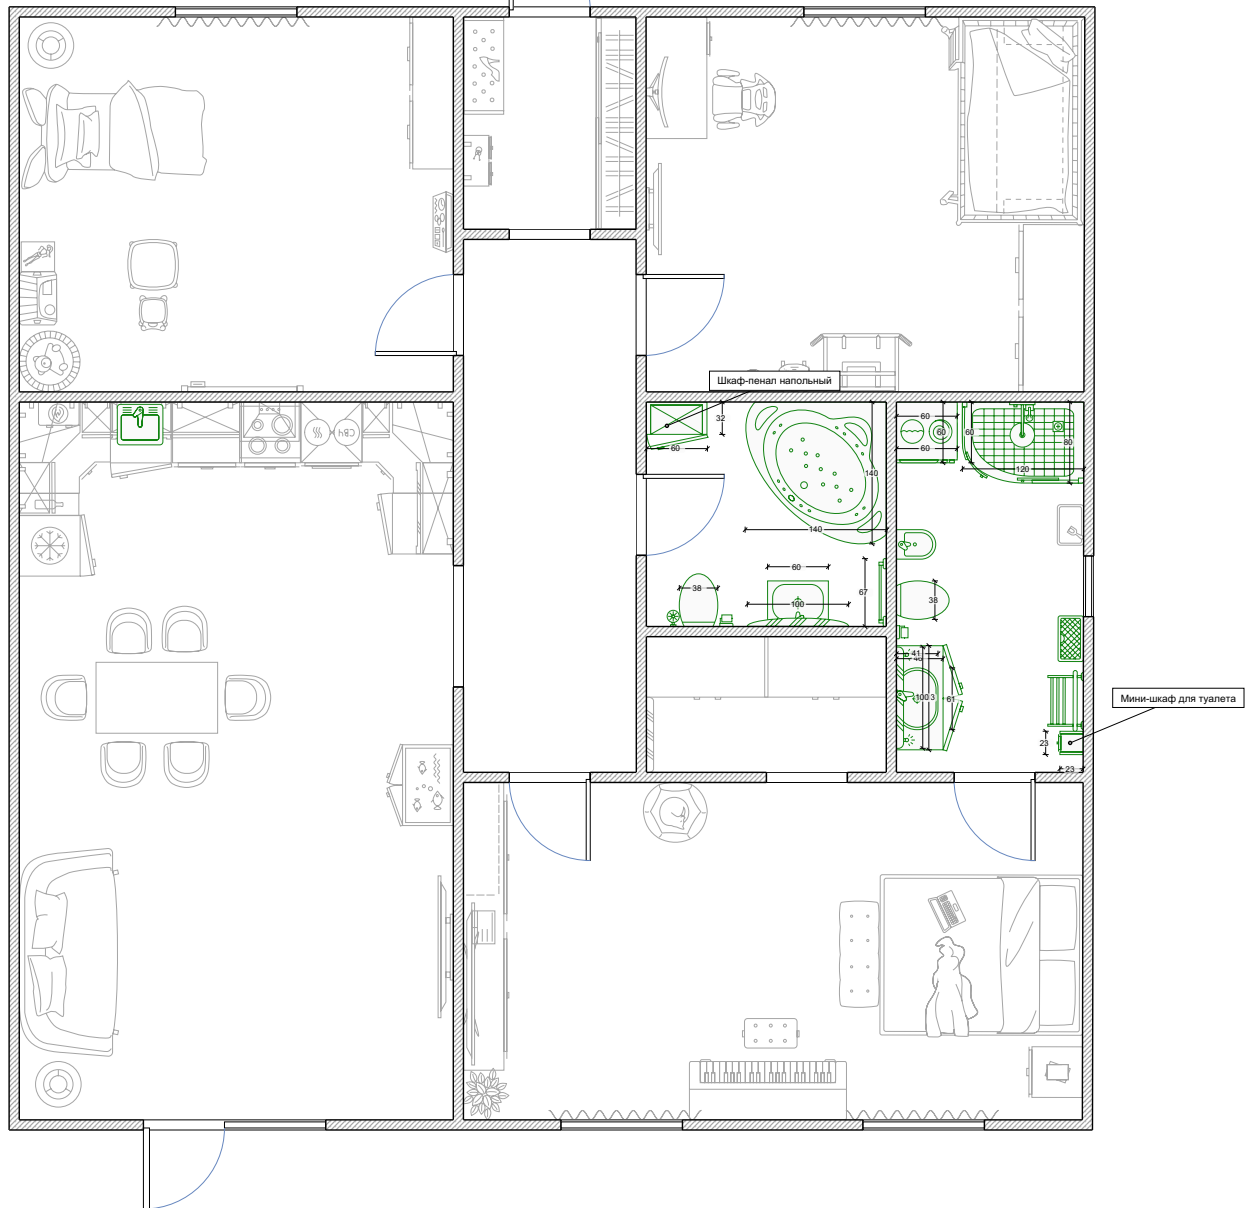


Сантехника

Стадия	Лист	Листов
РП	4	6

RemPlanner

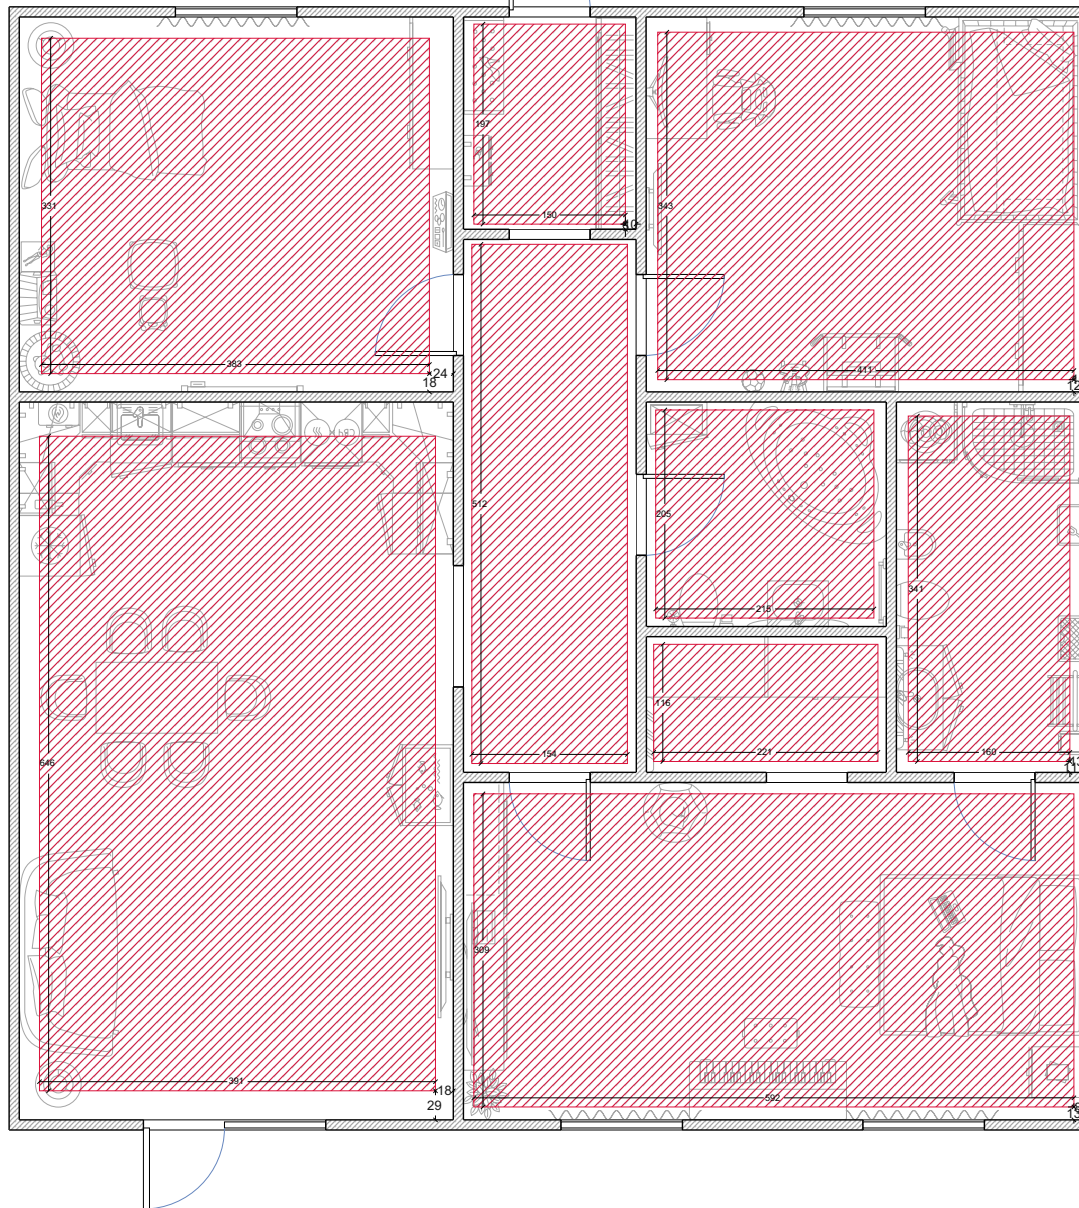

Теплые полы	Стадия	Лист	Листов
	РП	5	6
RemPlanner			

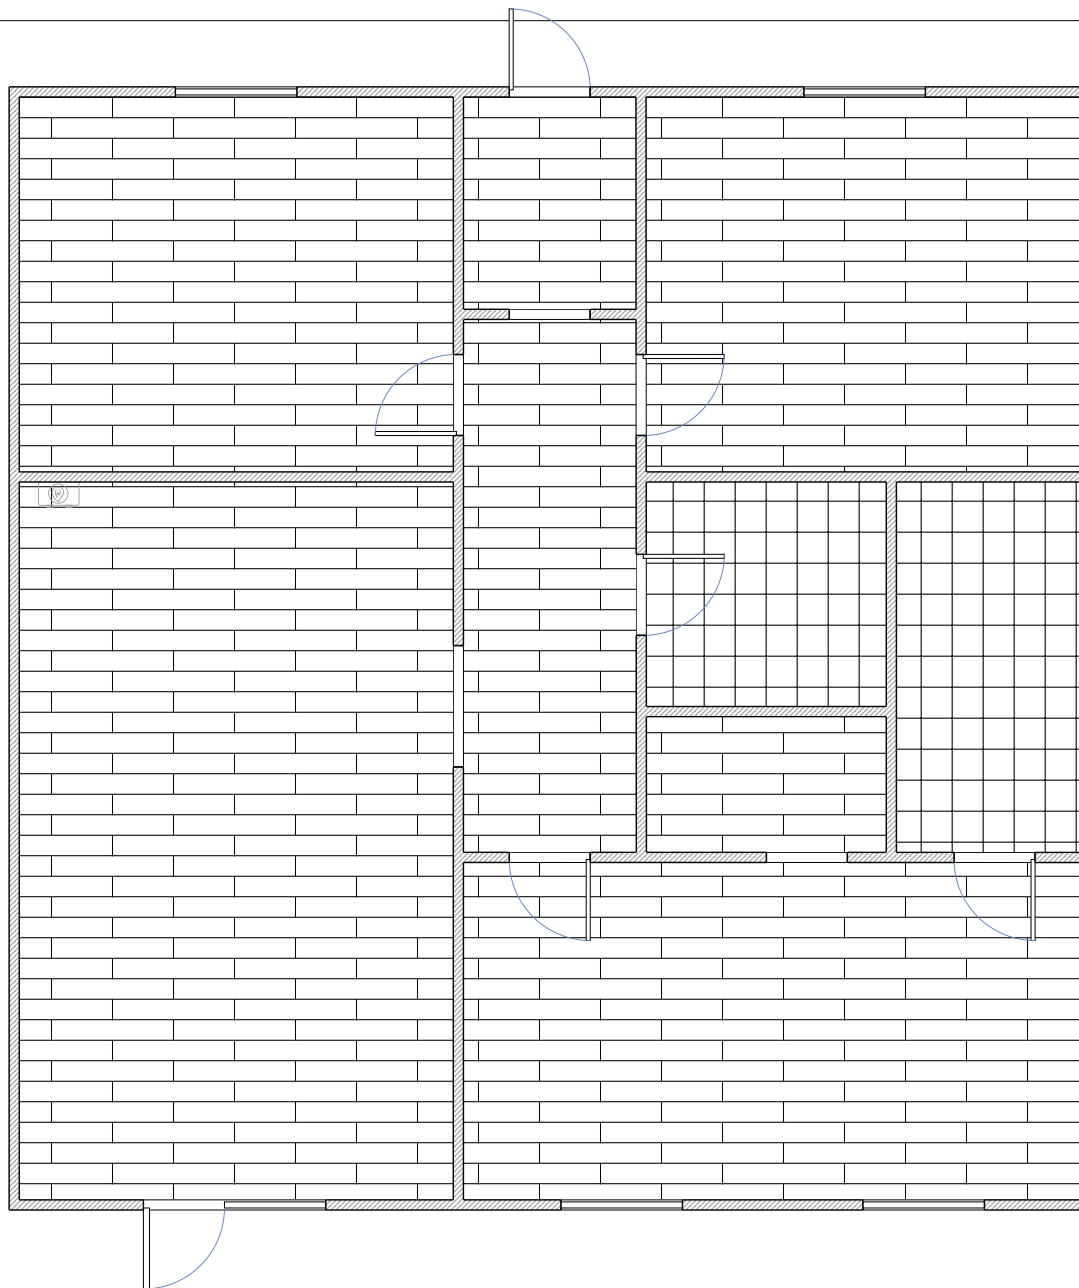

Напольные покрытия	Стадия	Лист	Листов
	РП	6	6
RemPlanner			